


ERDGESCHOSS - KELLER


AUSZUG KONSENSPLAN 2007

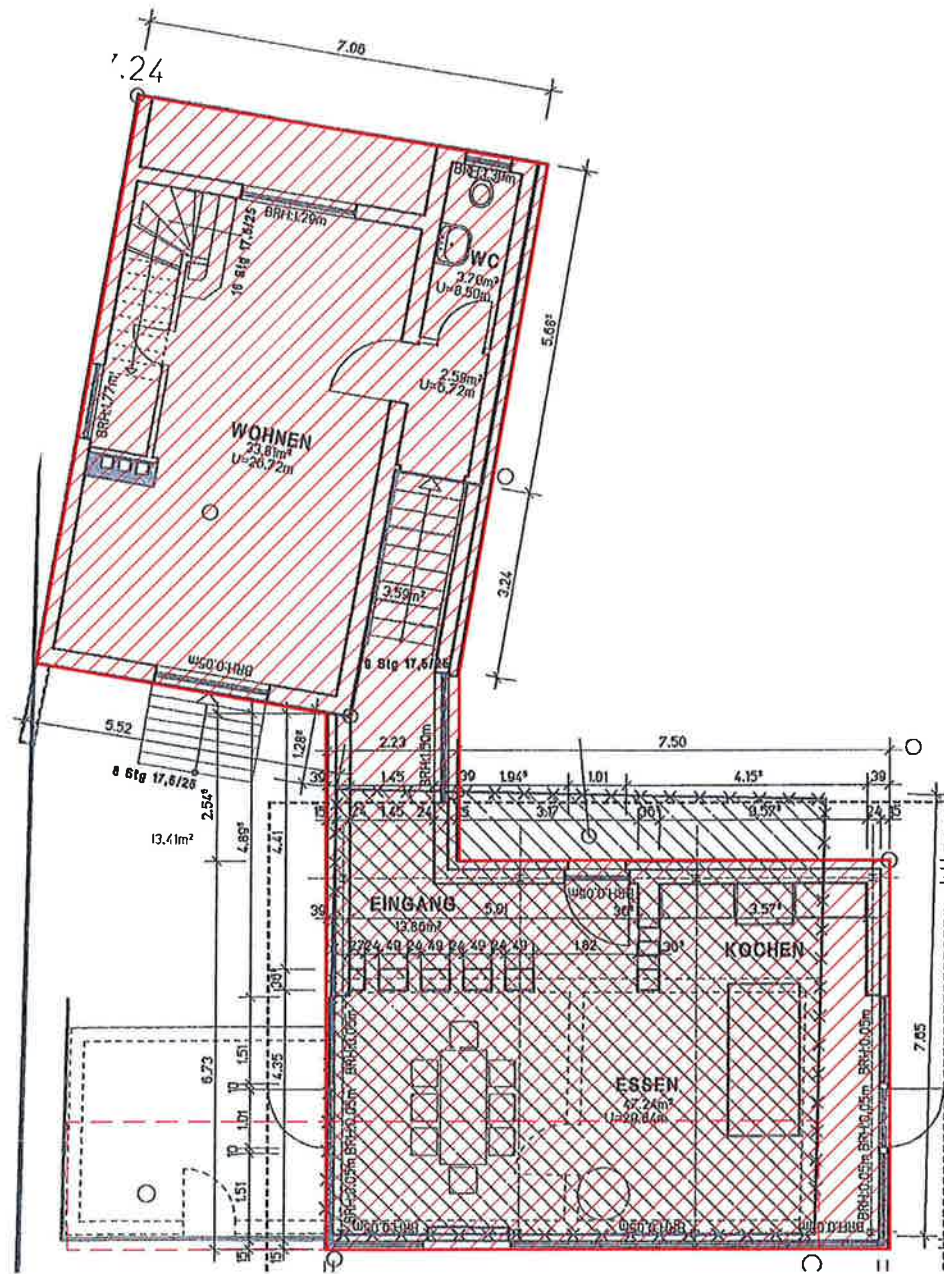

ERDGESCHOSS GF = 144M2
KELLER GF = 29M2


OBERGESCHOSS

AUSZUG KONSENSPLAN 1971

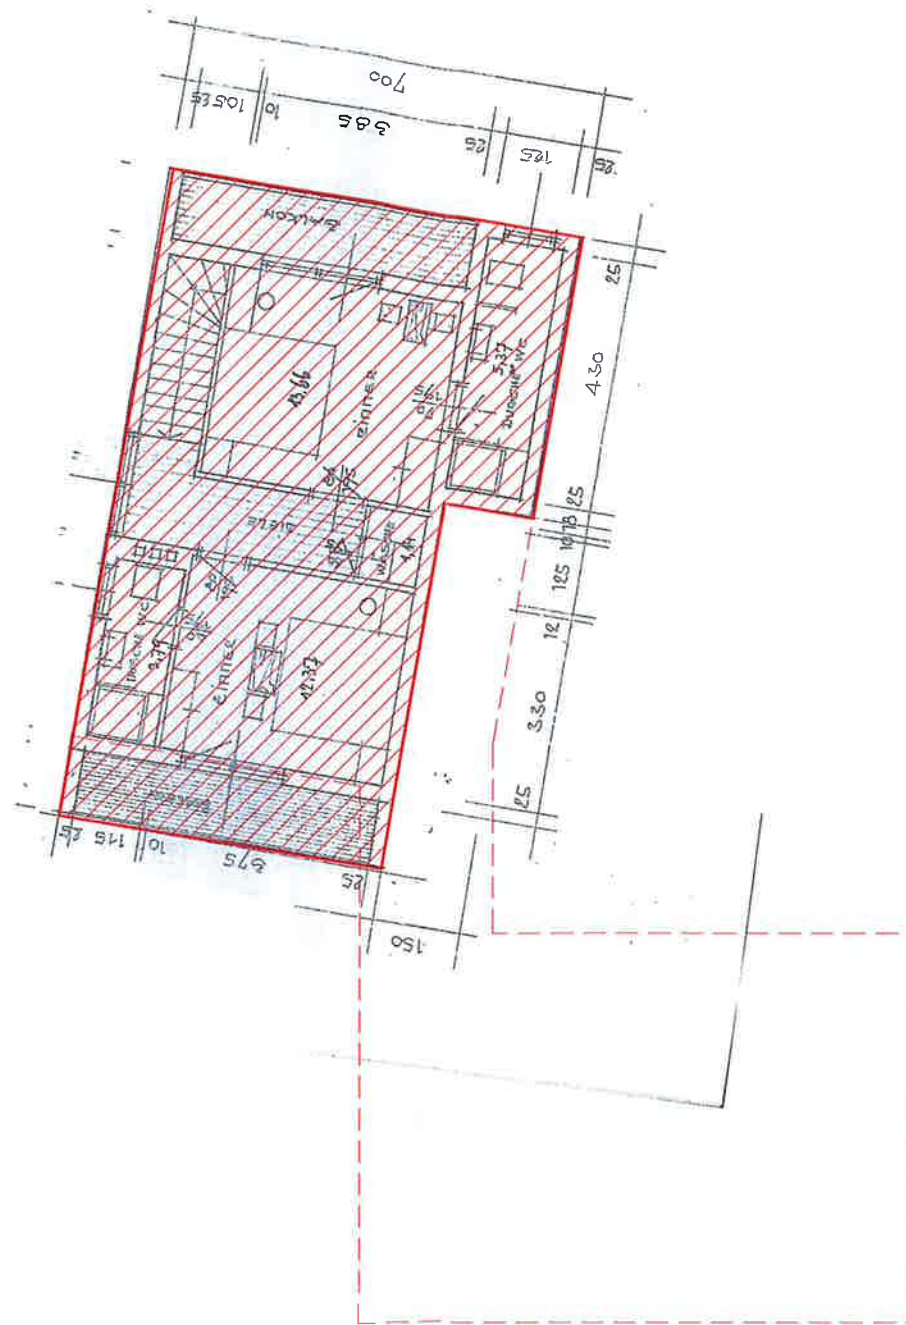

OBERGESCHOSS GF = 72M2

DACHGESCHOSS

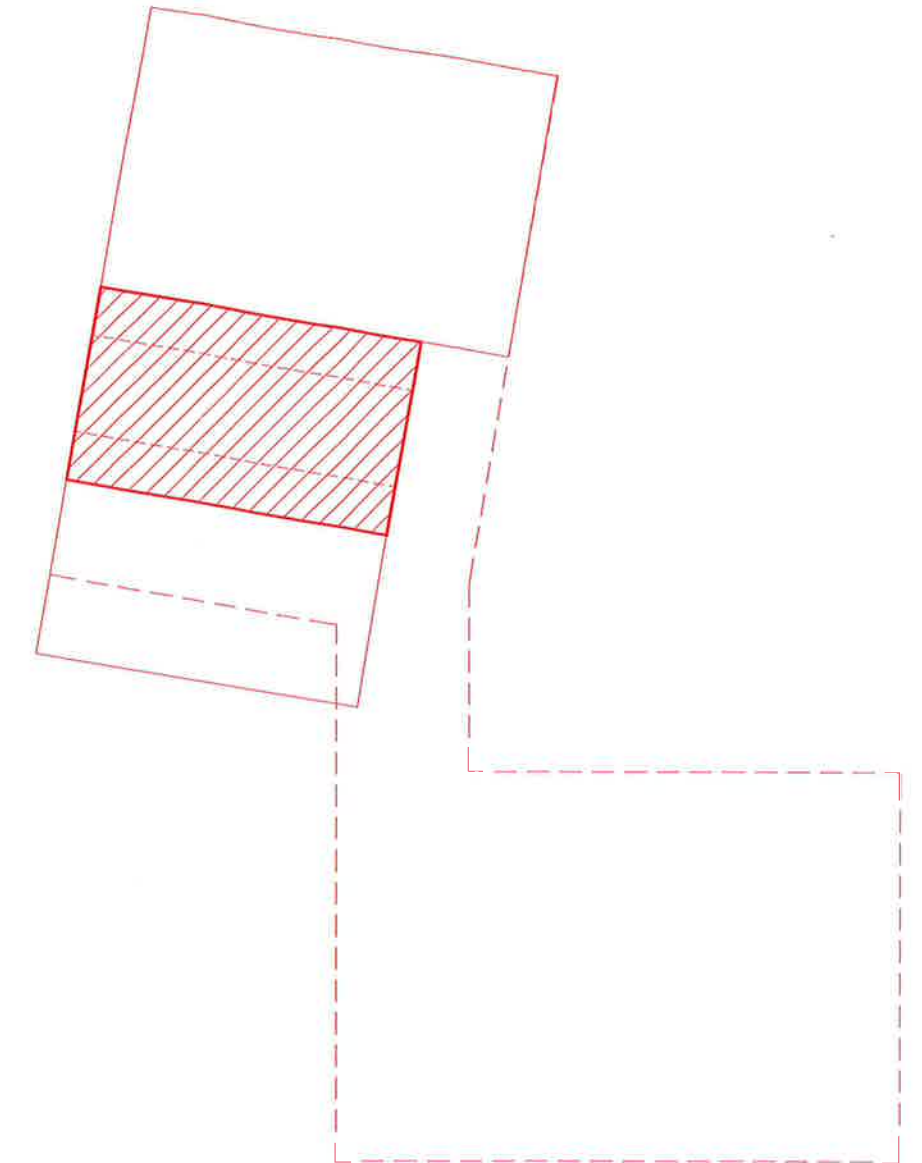

DACHGESCHOSS GF = 19M2

GESAMTSUMME GF = 264M2

NACHWEIS GESCHOSSFLÄCHE BESTEHENDES GEBÄUDE



TM Architektur ZT GmbH

Stollgasse 5 / 12
A-WIEN 1070
www.tm-architektur.at


MASSTAB OHNE

15.05.2013

VELDEN

SCHNITT B-B

AUSZUG KONSENSPLAN

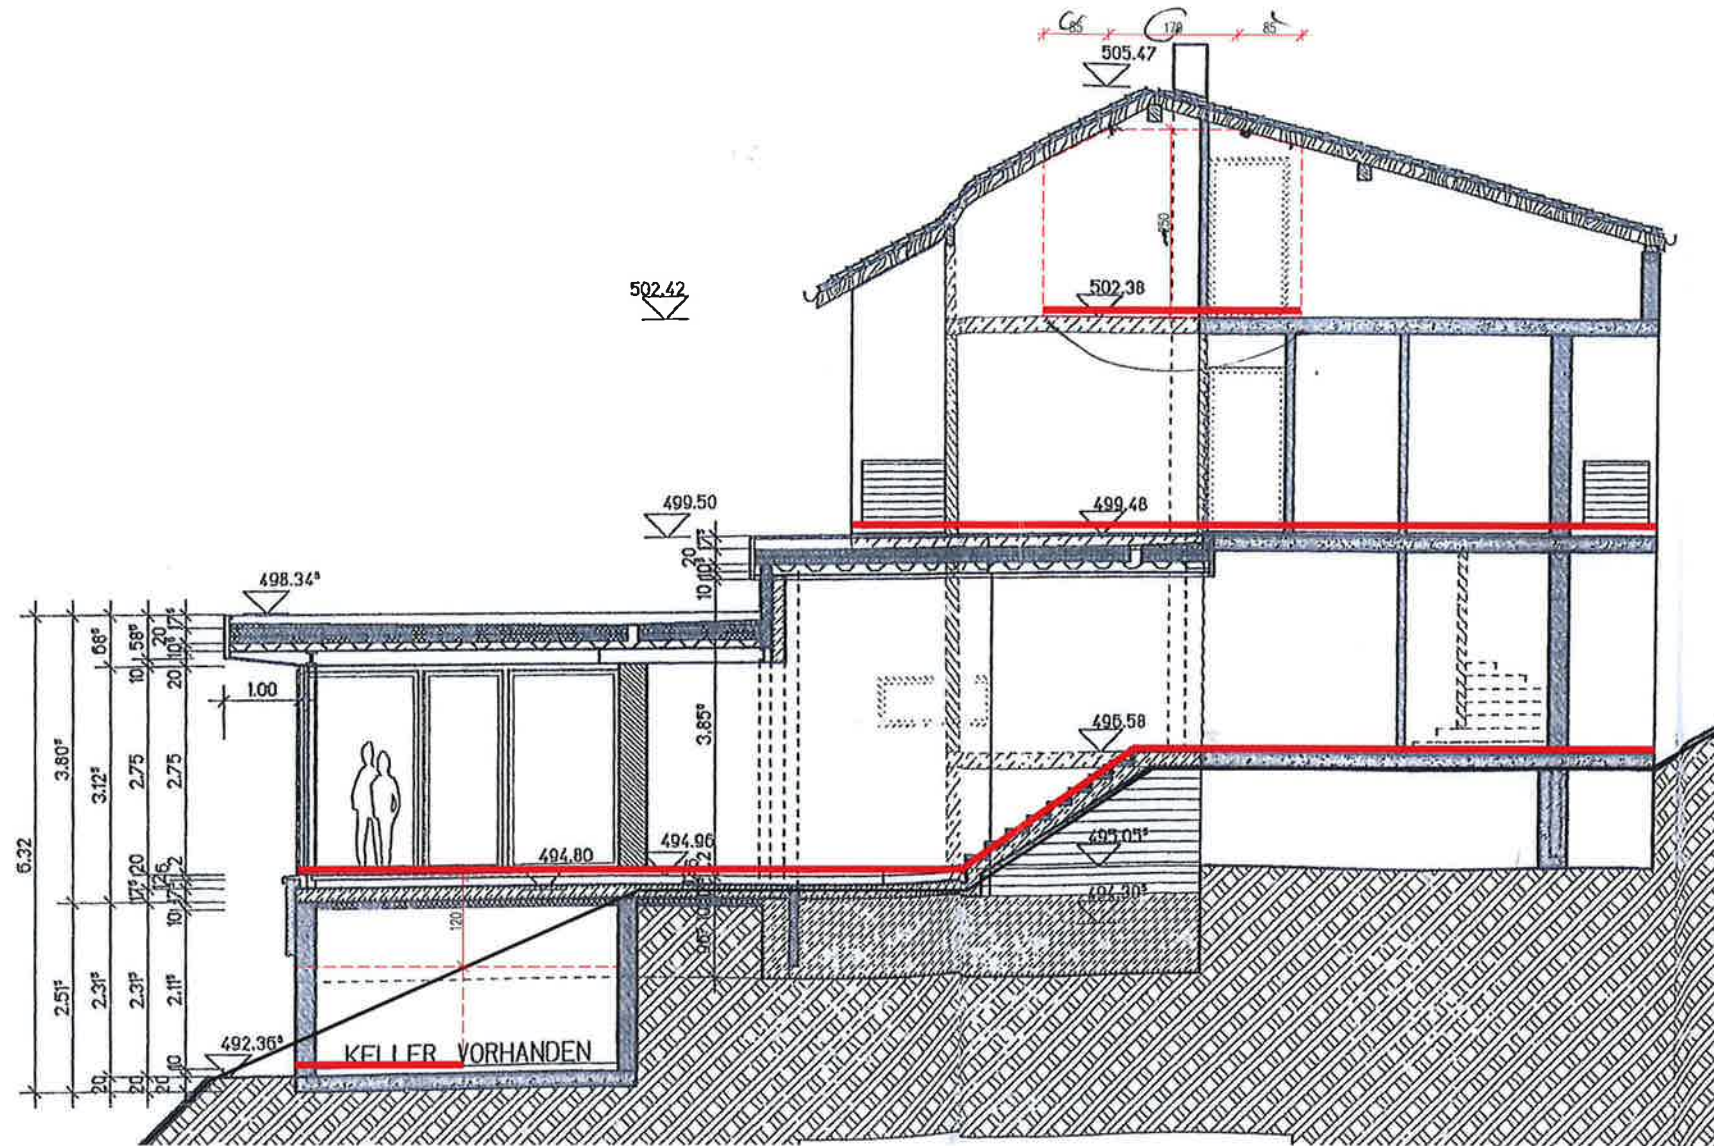

DACHGESCHOSS GF = 19M²

OBERGESCHOSS GF = 72M²

ERDGESCHOSS GF = 144M²

KELLER GF = 29M²

GESAMTSUMME GF = 264M²

NACHWEIS GESCHOSSFLÄCHE BESTEHENDES GEBÄUDE



TM Architektur ZT GmbH

Stollgasse 5 / 12
A-WIEN 1070
www.tm-architektur.at

MASSTAB 1:100

15.05.2013

VELDEN