




1. OBERGESCHOSS



2. OBERGESCHOSS

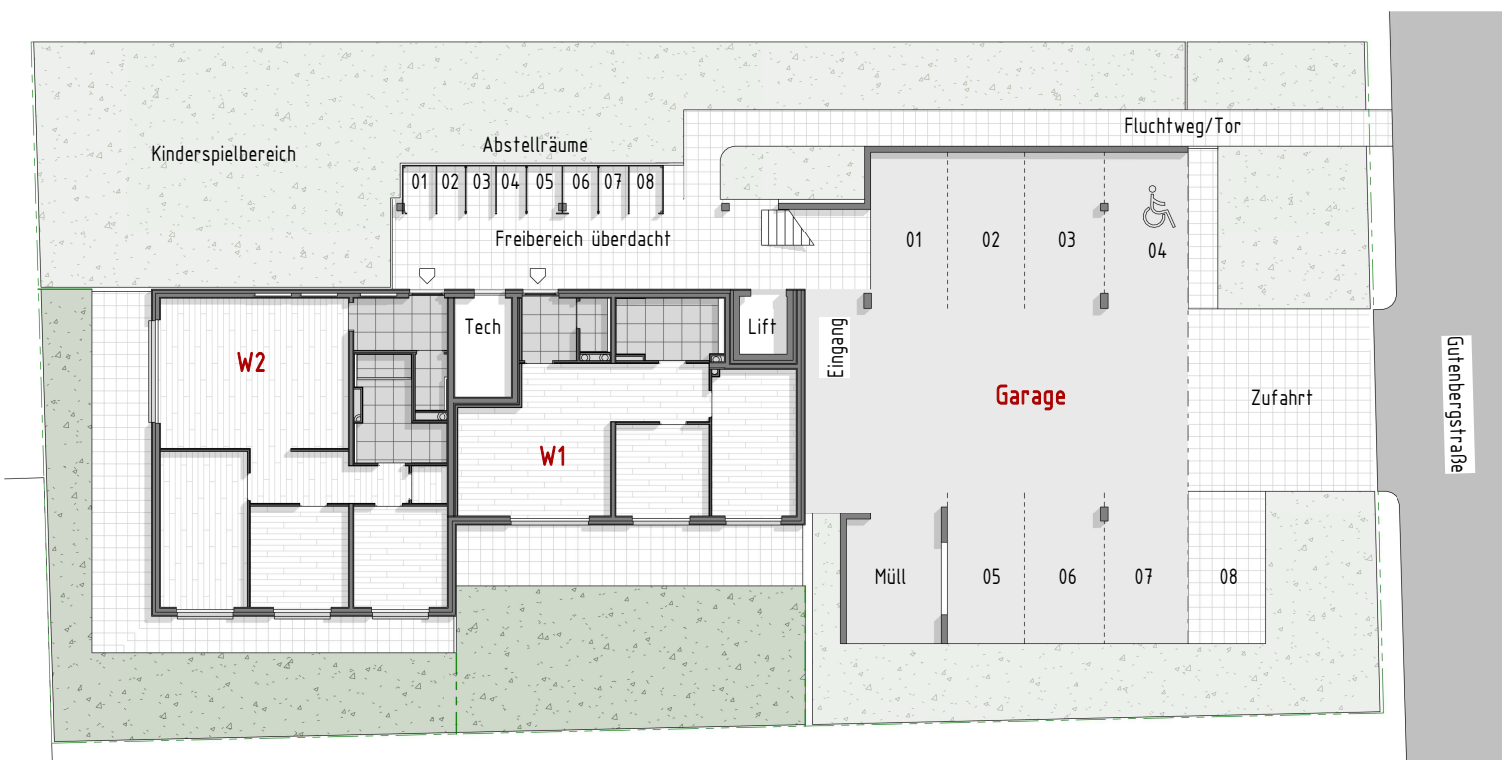


ERDGESCHOSS

Wohnbebauung Gutenbergstraße 7

Wohnungen

Top	WNF	NF	TOP	WNF+NF	FF	WNF+NF+FF
W1	63,22 m ²	1,68 m ²	64,90 m ²	77,59 m ²	142,49 m ²	
W2	91,38 m ²	1,50 m ²	92,88 m ²	93,39 m ²	186,27 m ²	
W3	43,14 m ²	1,50 m ²	44,64 m ²	11,76 m ²	56,40 m ²	
W4	50,50 m ²	1,50 m ²	52,00 m ²	17,69 m ²	69,69 m ²	
W5	67,88 m ²	1,79 m ²	69,67 m ²	96,84 m ²	166,51 m ²	
W6	43,12 m ²	1,79 m ²	44,91 m ²	11,76 m ²	56,67 m ²	
W7	50,50 m ²	1,50 m ²	52,00 m ²	7,37 m ²	59,37 m ²	
W8	67,88 m ²	1,71 m ²	69,59 m ²	19,23 m ²	88,82 m ²	
	477,62 m ²		490,59 m ²			

Übersicht

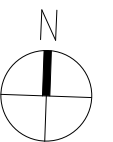

Flächen sind Planmasse, mit drei Nachkommastellen berechnet und auf zwei Nachkommastellen gerundet.

WNF Wohnnutzfläche, NF Nebenfläche, FF Freifläche, GNF Gesamtfläche

Grundrisse mit Einrichtungsvorschlag

